




ESTRATTO DI TAVOLA ZONIZZAZIONE ACUSTICA

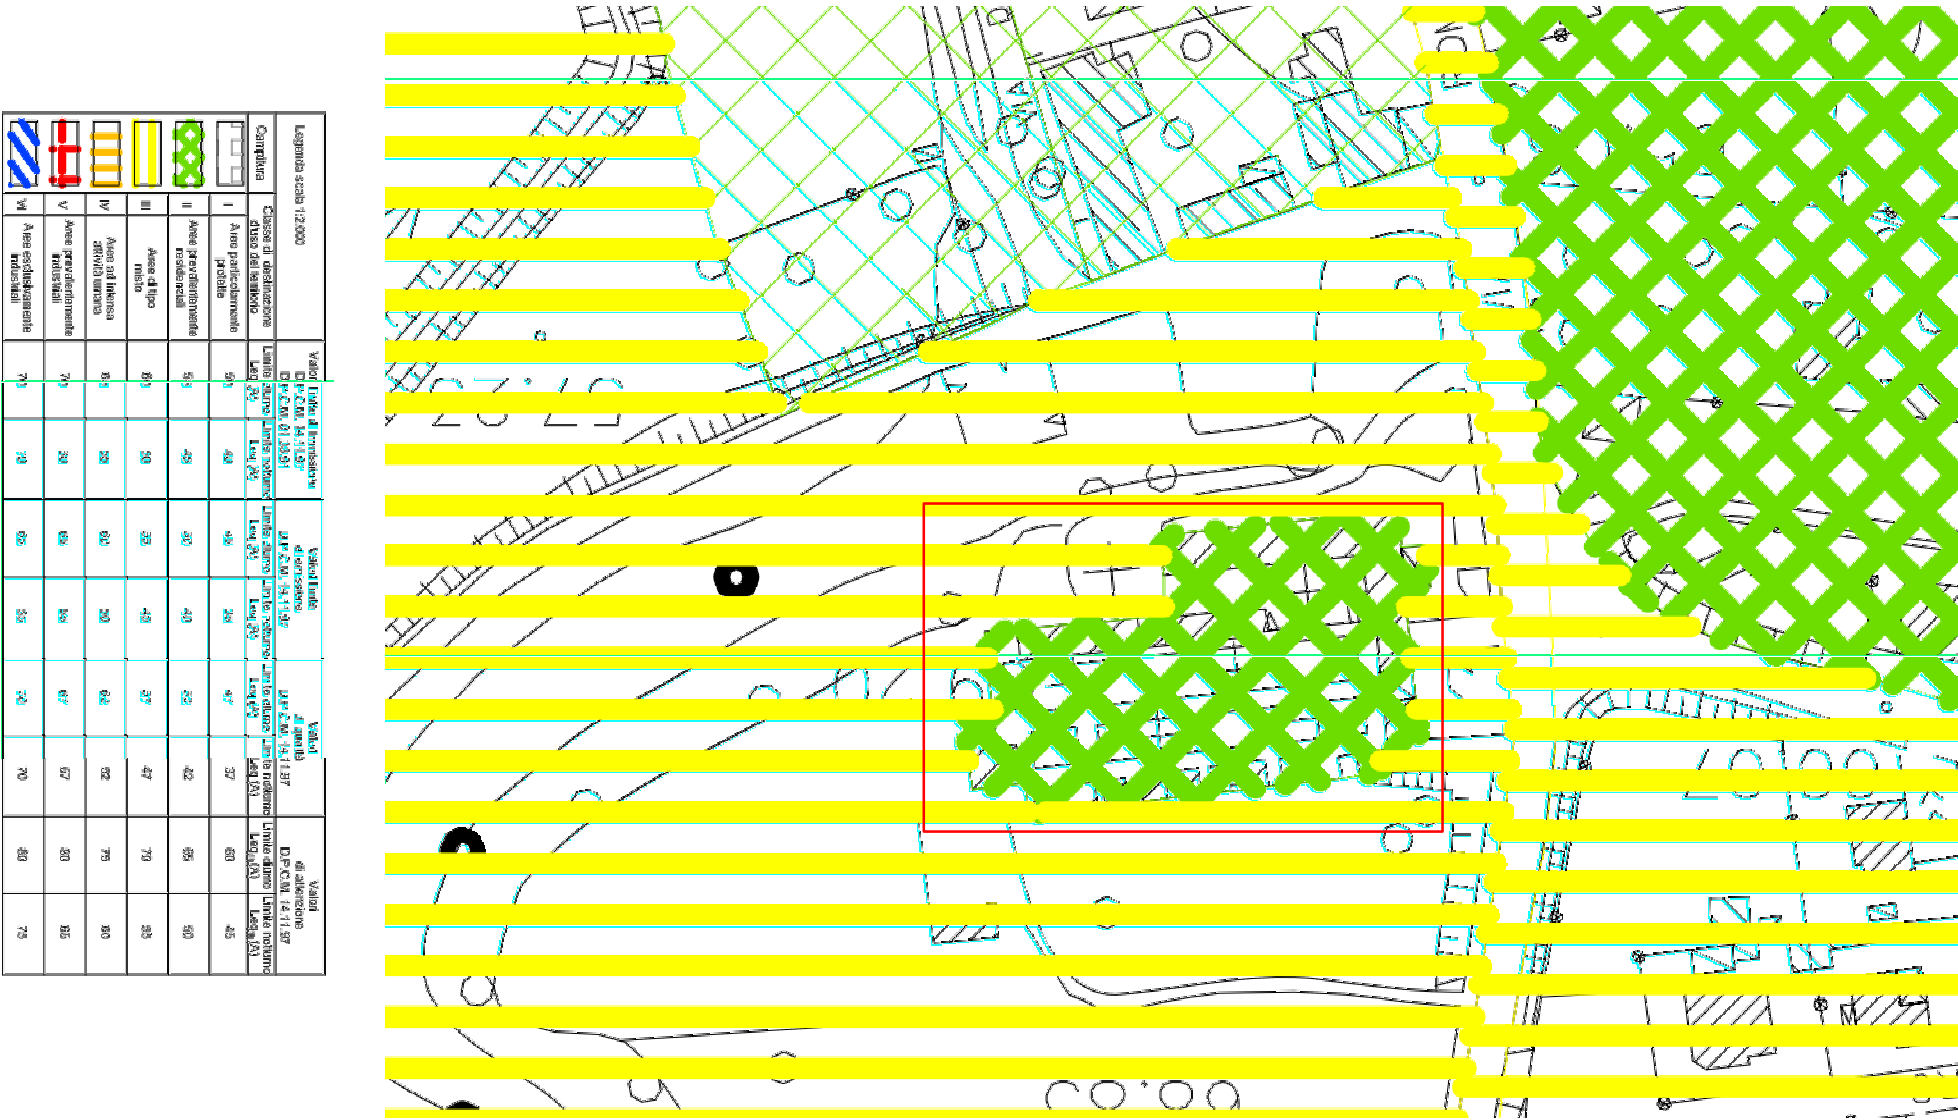

ESTRATTO DOCUMENTO DI PIANO, CARTA DEI VINCOLI

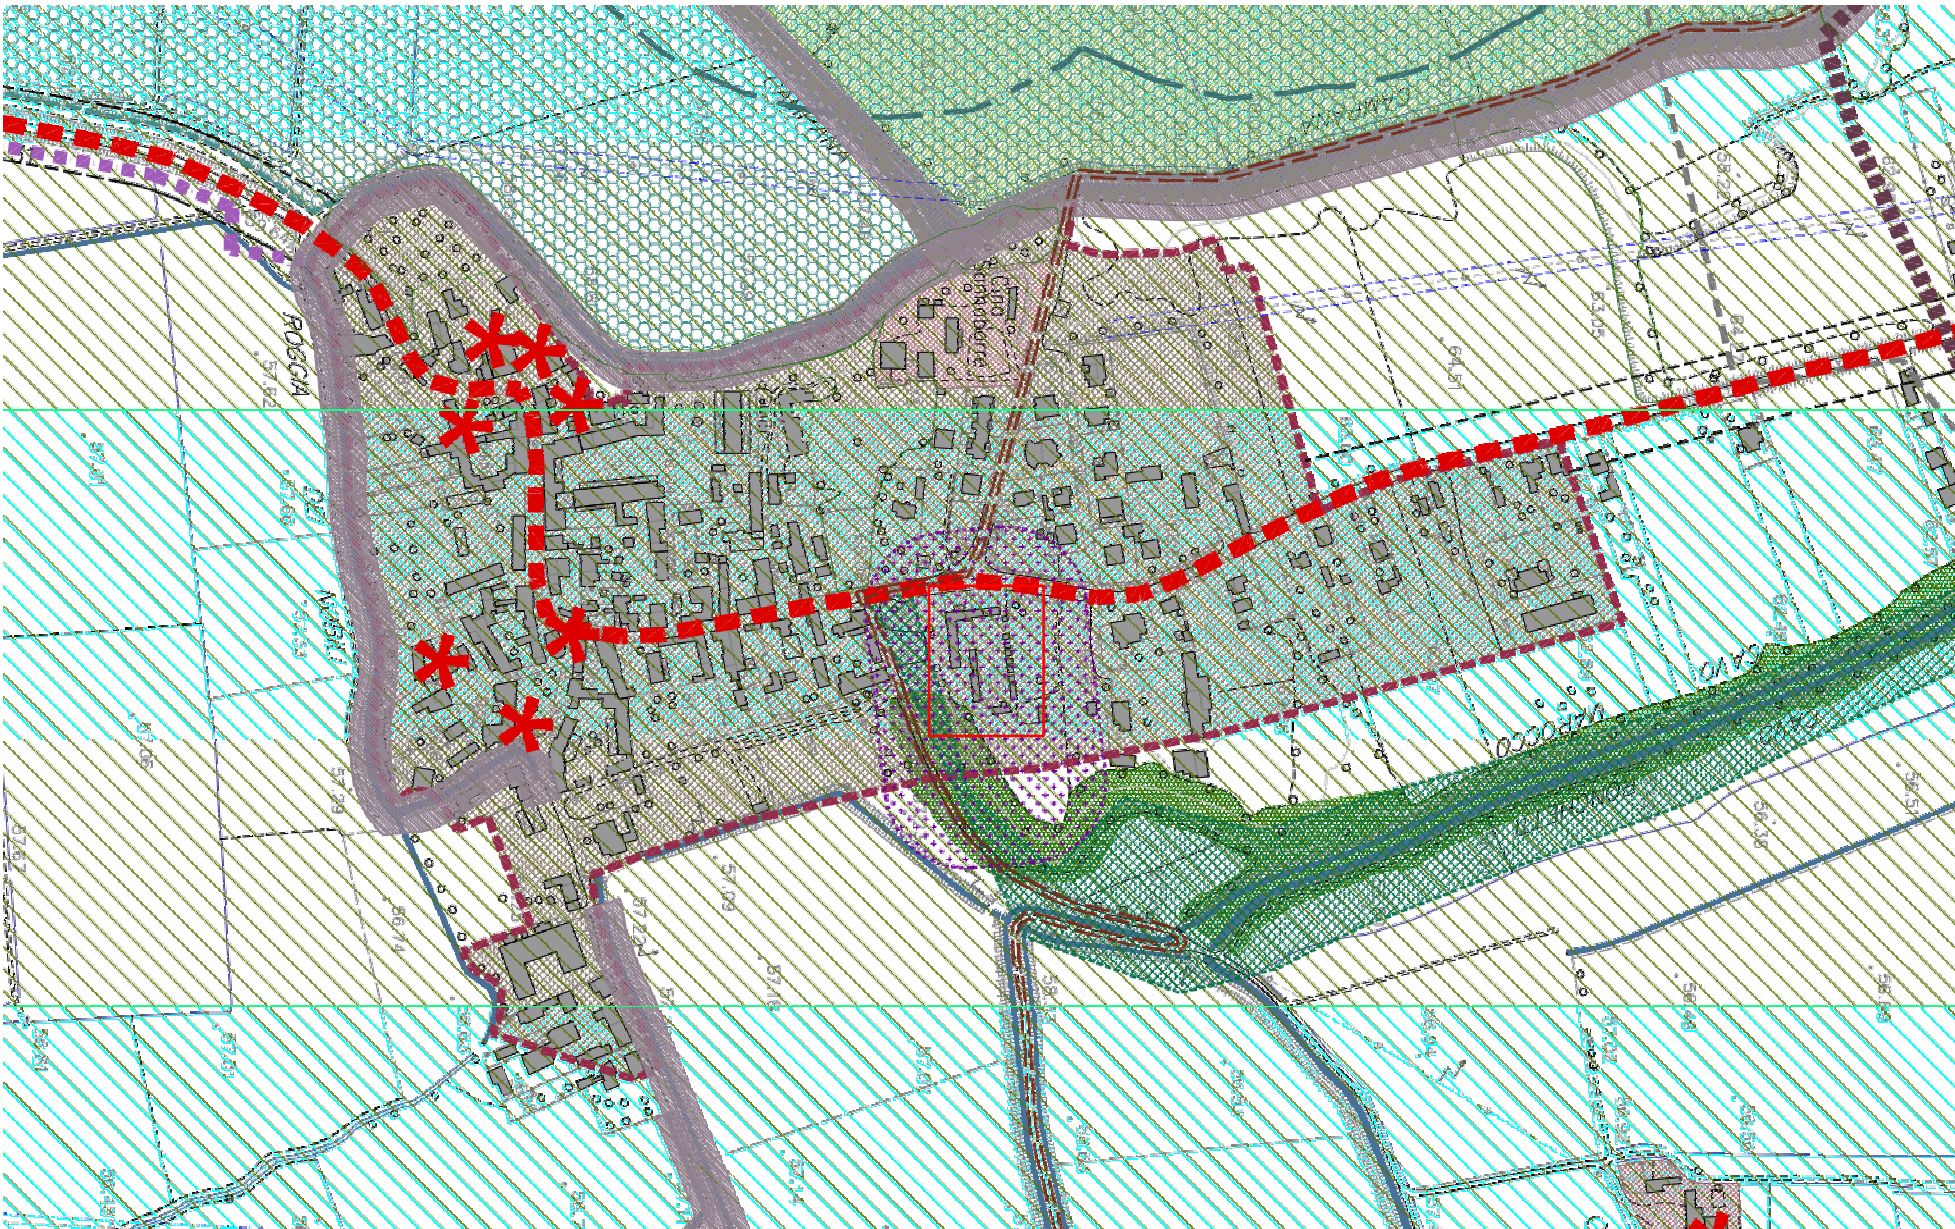


ESTRATTO PIANO DEI SERVIZI, SERVIZI ESISTENTI

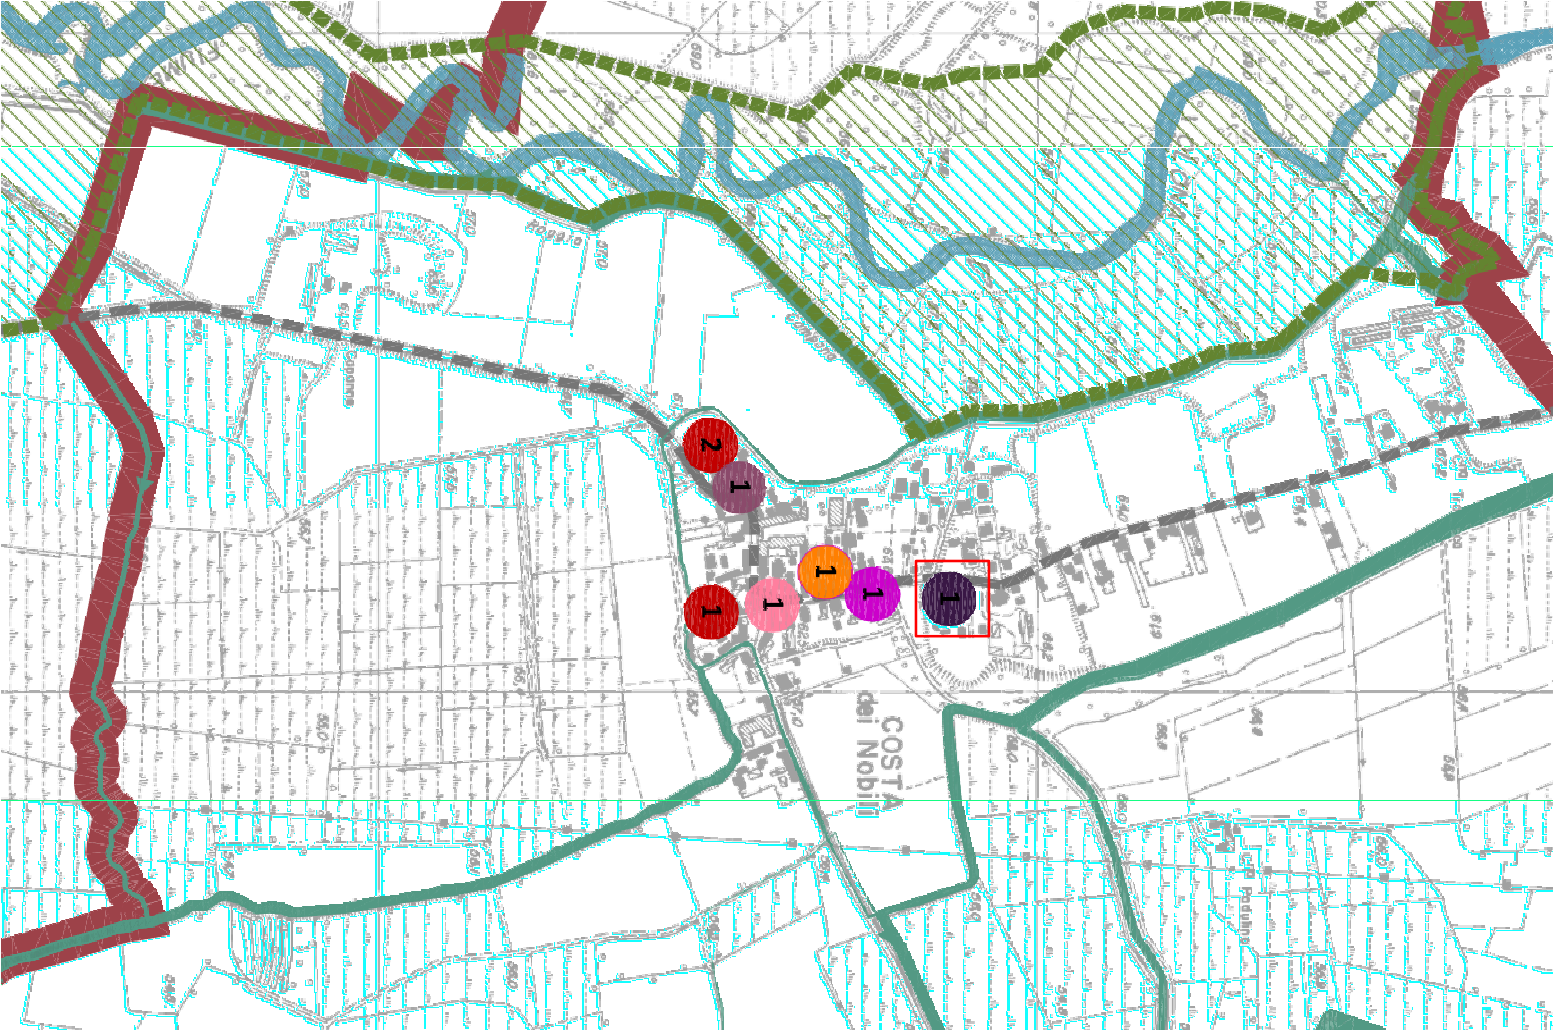


- COMUNE COSTA DE NOBILI
- 1 Ambulatorio
 - 1 via Castello
 - 1 Sede Protezione civile
 - 1 Municipio
 - 1 Chiesa parrocchiale
 - 1 via Po
 - 1 Centro comunale
 - 1 via Roma
 - 1 Biblioteca comunale
 - 1 via De Simone
 - 1 Edilizia Economica Popolare
 - 1 via De Simone


ESTRATTO PIANO DELLE REGOLE, MODALITÀ DI INTERVENTO

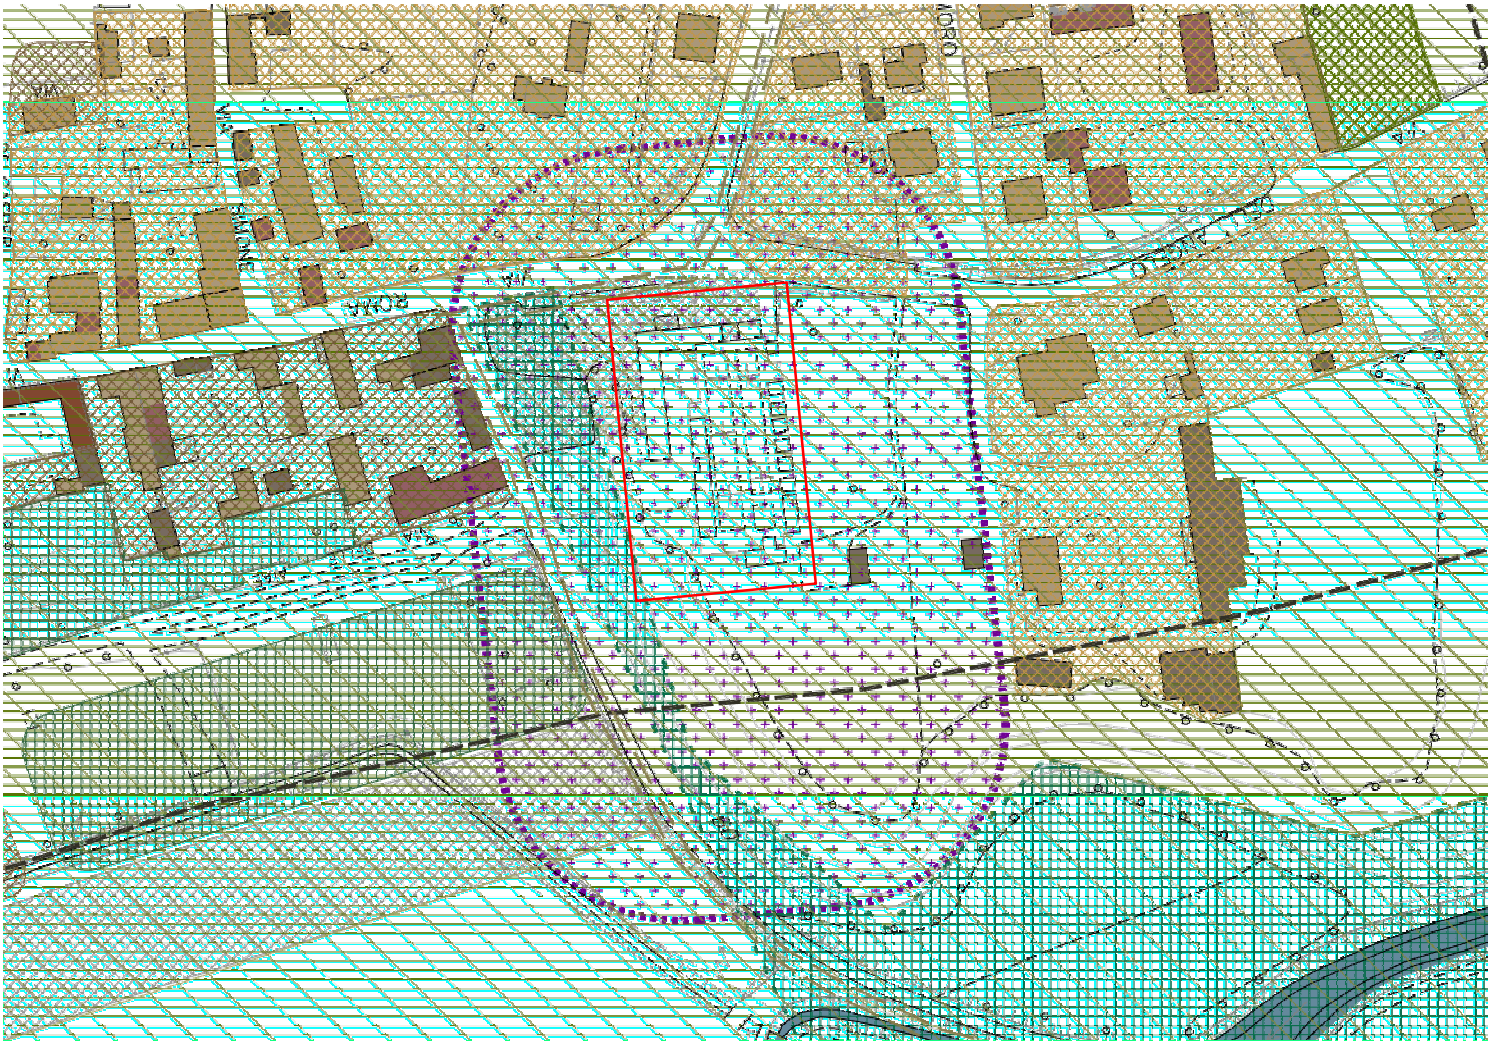

INQUADRAMENTO TERRITORIALE

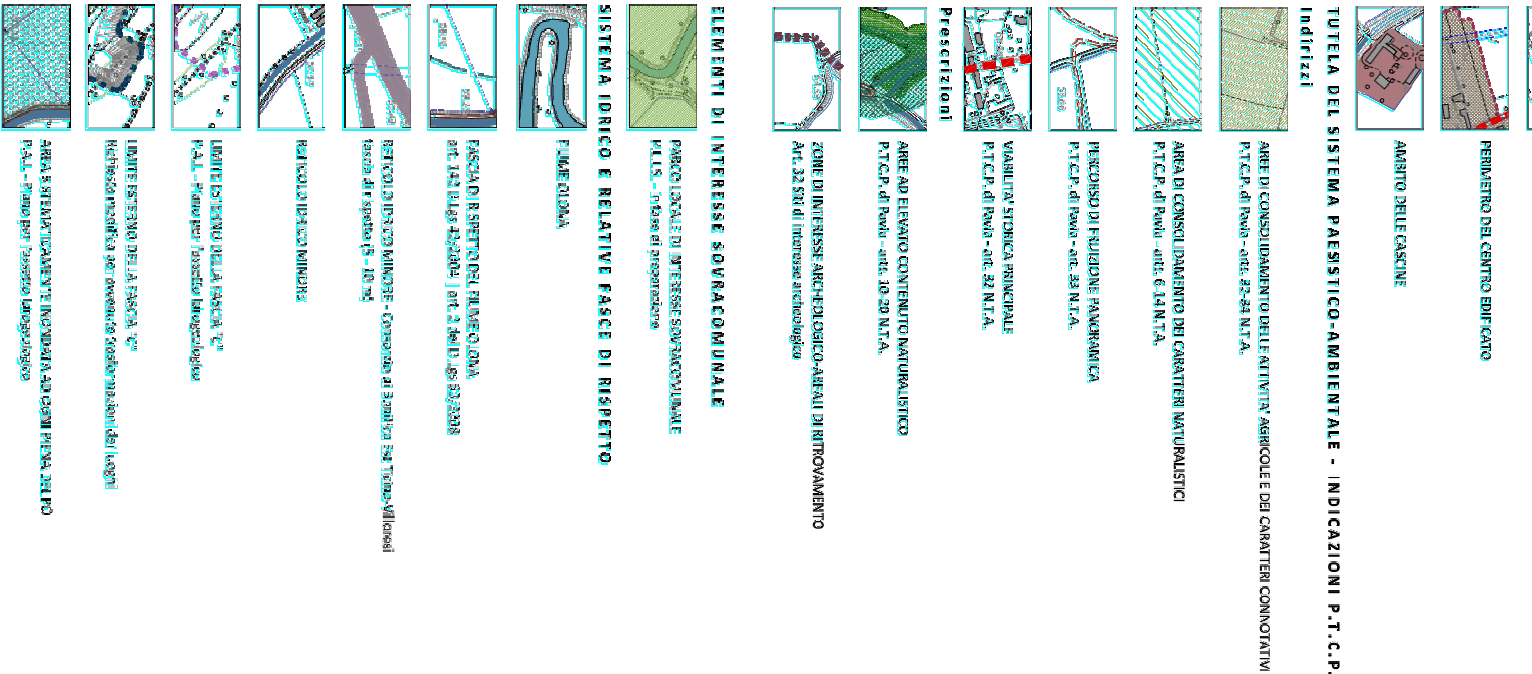

PIANO DI RISERVA DEGLI ALLEVAMENTI

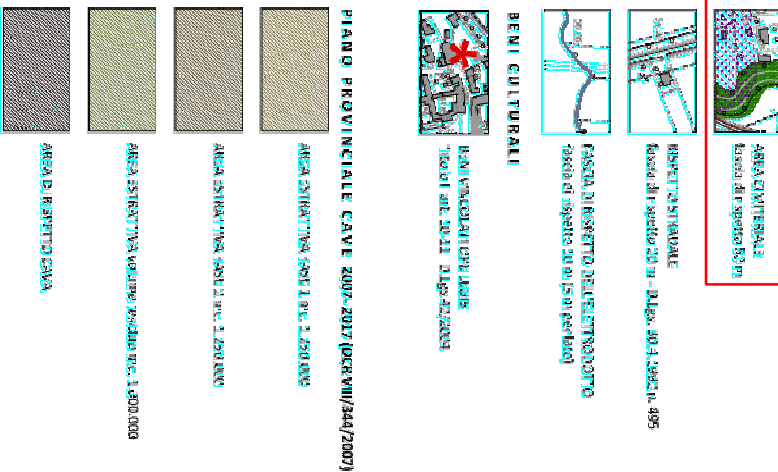

Comune di Costa de Nobili
Provincia di Pavia

PIANO REGOLATORE CIMITERIALE COMUNALE

Depositato il:
Adeguamento parere ATS del:
Adeguamento parere ARPA del:

TITOLO ELABORATO:
TAVOLA 4: ZONIZZAZIONE
ACUSTICA e P.G.T.

N. ELABORATO:
PC2021_TAV4

FORMATO TAV:
A1

SCALA:
-

DATA:
APRILE 2021

Studio Tecnico
Ing. EDOARDO VARONE
Via Luigi Chiesa n° 15-27010 San Genesio ed Uniti
(PV) Tel. 3331049109
Iscritto Ordine degli Ingegneri di Pavia al n. 3537
C.F. VRNDRD90519G388A
P.IVA: 02772380180

IL TECNICO: Ing. Varone Edoardo



REV.	DESCRIZIONE	DATA